


Udsnit af plantegning for festsal, Strandet Hovedgaard.

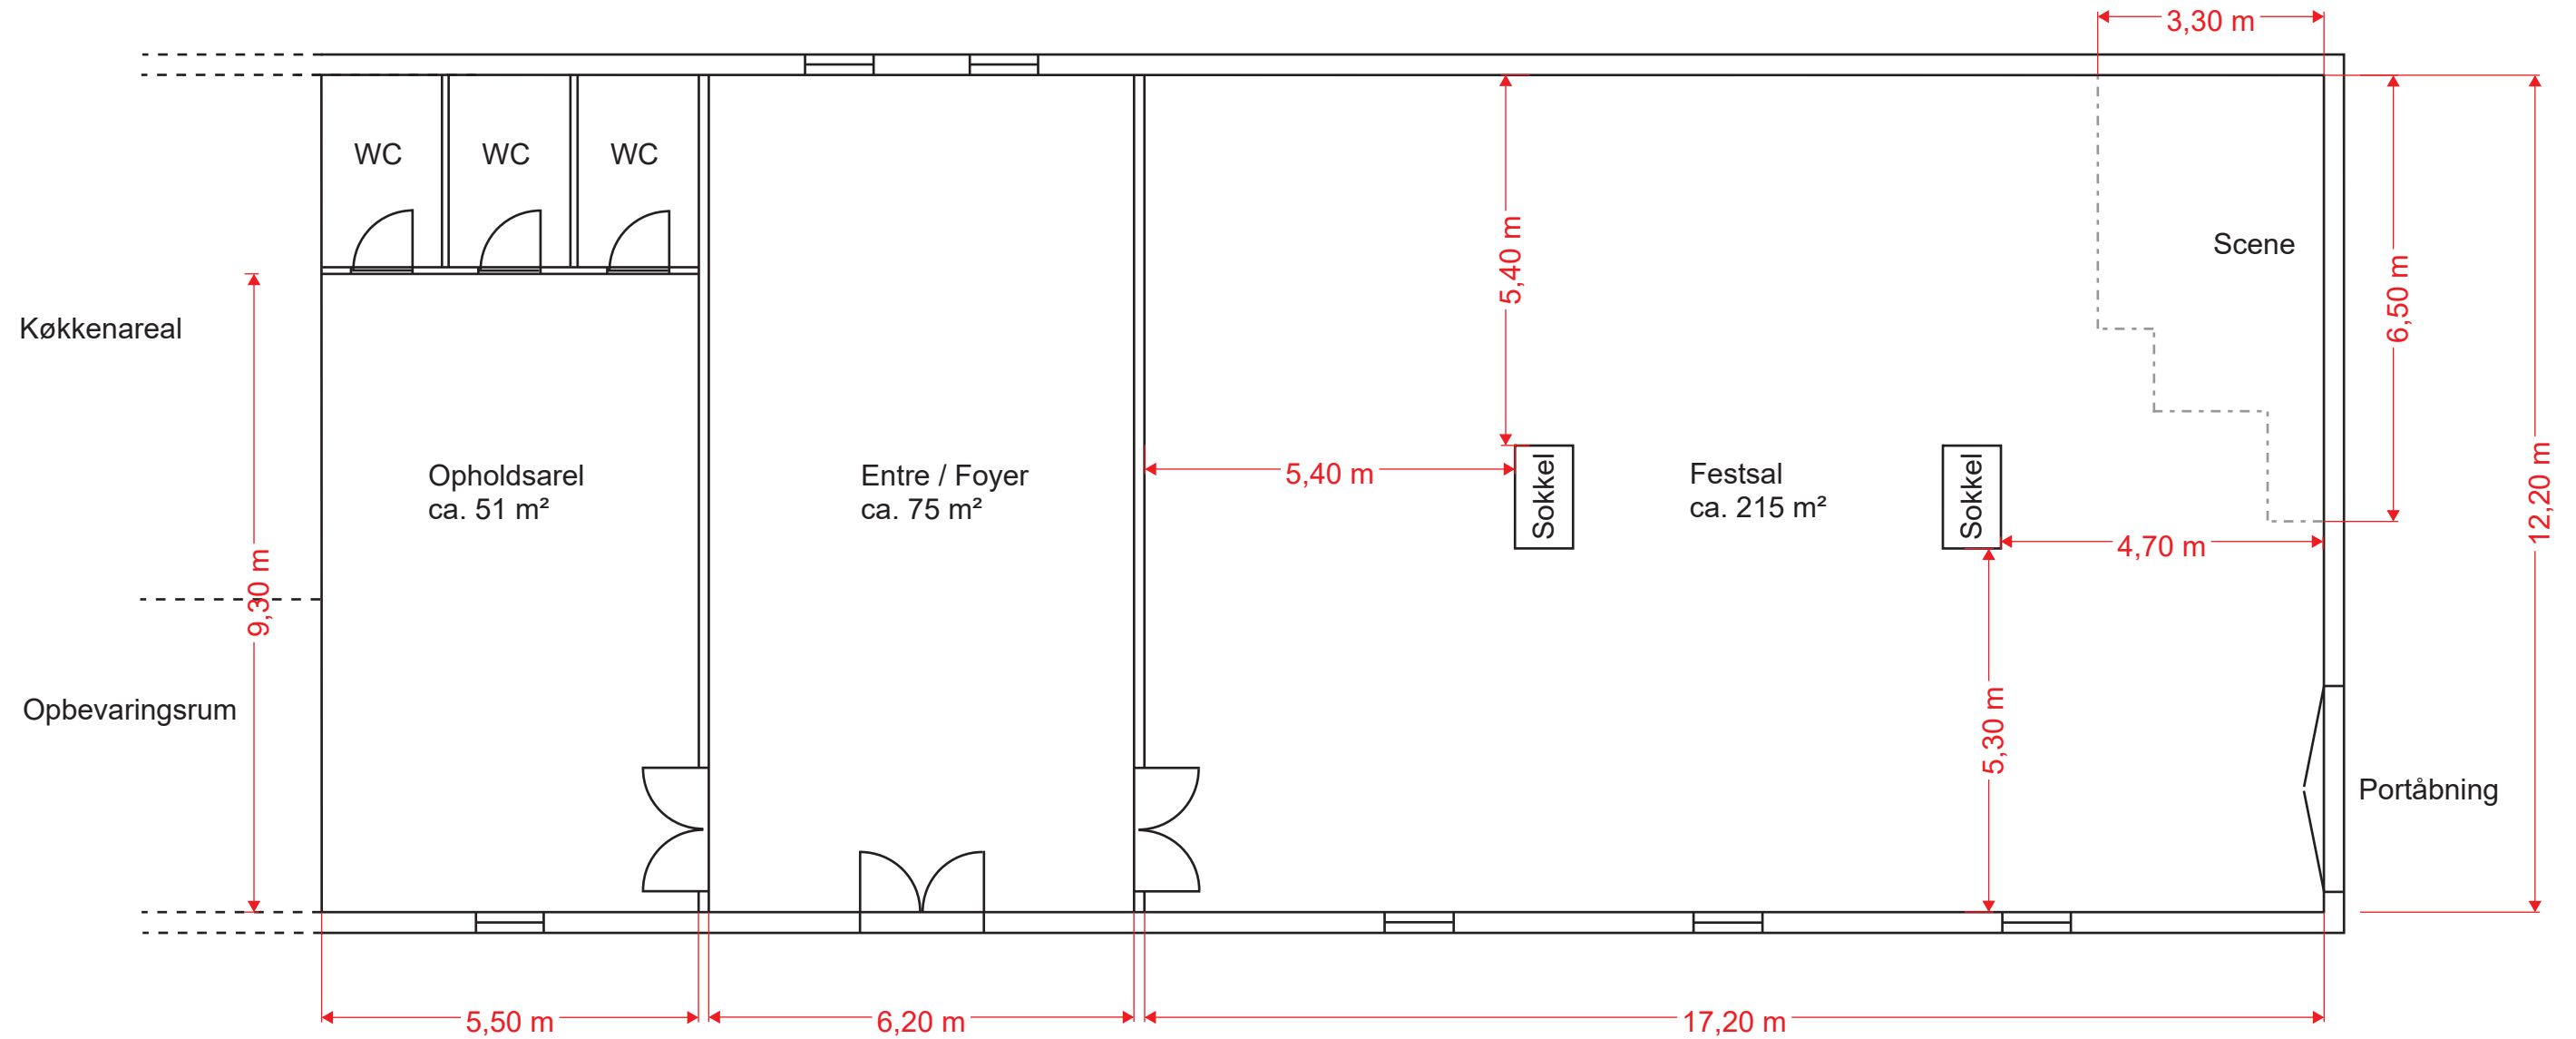

Målstok: 1:100